ELSPOL – SK, s. r. o.
Miestneho priemyslu 1085, 029 01 Námestovo

OBEC HOLICE
Dátum: 28. 05. 2026
Číslo: 619/2026 Číslo: 975/2026
Prílohy: Vybavuje: 1

Obec Holice
Obecný úrad, Pôšfa 151
930 34 Holice

Naša značka
ZE26020/06/2026

Vybavuje/ Kontakt
Ing. Monika Paholeková / 0918 503 582
monika.paholekova@elspolno.sk

V Námestove
26.5.2026

VEC: **Oznámenie o začatí prác**
STAVBA: **DS OKI_Holice, Veľká Budafa, NNK, TS, VNK**

Splnomocnená spoločnosť ELSPOL-SK, s. r. o., Miestneho priemyslu 1085, 029 01 Námestovo v zastúpení spoločnosti Západoslovenská distribučná, a. s., Čulenova 6, 816 47 Bratislava ako držiteľ povolenia a prevádzkovateľ distribučnej siete, v súlade s §11 ods.3 Zák č. 251/2012 Z.z. o energetike oznamuje, že vstúpi vo verejnom záujme, za účelom prác na VN, NN vedení a TS na cudzie pozemky a do cudzích objektov v rozsahu a spôsobom nevyhnutným na výkon činnosti prevádzkovateľa distribučnej siete. Na základe Vami vydaného Stavebného povolenia č.j. Výst. 1568/454/2024 zo dňa 15.10.2024 Vám ako vlastníkovy parciel KN-C č. 2/3, 112/42, 5/1 a KN-E č.103 v k.ú. Veľká Budafa, oznamujeme termín začatia prác na zákazke:

DS OKI_Holice, Veľká Budafa, NNK, TS, VNK.

Predpokladaný **termín realizácie** elektromontážnych prác líniovej stavby je **od júna do konca septembra 2026.**

Členenie stavby:

SO 01 - Nový podzemný VN kábel
SO 02 - Nová kiosková TS
SO 03 - Nový podzemný NN kábel
PS 01 - Nová kiosková TS technológia

Predmetom stavby je výstavba nových elektroenergetických zariadení a rekonštrukcia existujúcich elektroenergetických zariadení vysokého a nízkeho napätia.

Po skončení prác budú pozemky uvedené do pôvodného stavu.


Jozef Očkaják - stavbyvedúci, tel. 0918 621 355

S pozdravom

Prílohy:
1. Situácia

elspol-sk
elektro a energo montaže
ELSPOL-SK, s.r.o.
Miestneho priemyslu 1085, 029 01 Namestovo
IČO: 36433721, IČ DPH: SK2022062680

.....
Pečiatka a podpis

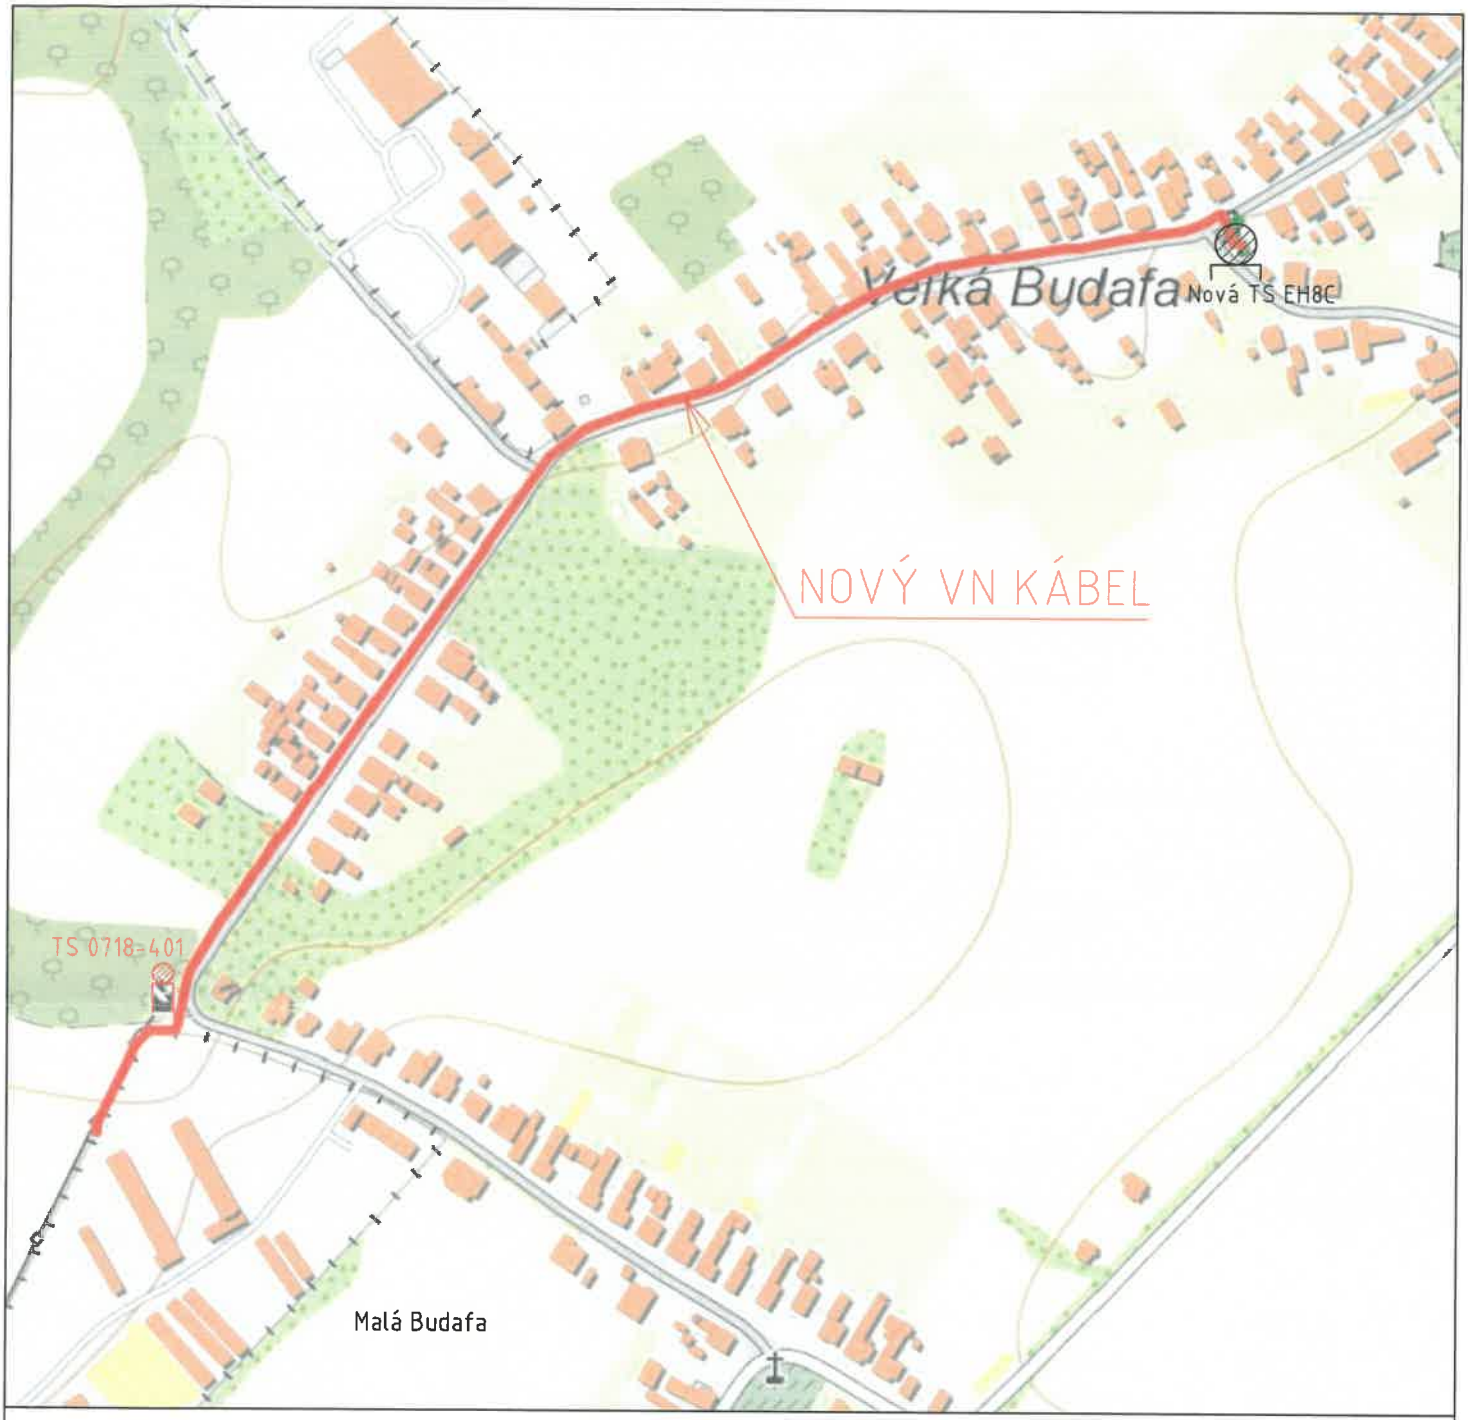

Hlavný inžinier projektu	Ing. Ivan Kurka		Vypracovala: ZÁPADOSLOVENSKÁ DISTRIBUČNÁ, Čulenova 6, SK-816 47 Bratislava, M +421 918 818 027, e-mail: ivan.kurka@zsdis.sk
Zodpovedný projektant:	Ing. Ivan Kurka		
Projektant:	Ing. Ivan Kurka		
Miesto stavby/ Kataster:	Holice, k.ú. Malá Budafa, k.ú. Veľká Budafa		
Investor/objednávatel:	Západoslovenská distribučná a.s., Čulenova 6, 816 47 Bratislava		
Stavba:	DS_OKI_Holice, Veľká Budafa, NNK,TS,VNK		
Súbor/Objekt:	SO 01 - Nový podzemný VN kábel + UOK SO 02 - Nová kiosková TS SO 03 - Nový podzemný NN kábel	PS 01 - Nová kiosková TS technológia	
Obsah:	Situácia širších vzťahov		

Číslo zákazky:	Dátum:	Revízia:	Mierka:	Formát:	Stupeň:	Sada č.	Výkres č.
L13.0904.23.0001	11/2024	00	N	A4	PDkRS		1