




POHĽAD Z DVORA

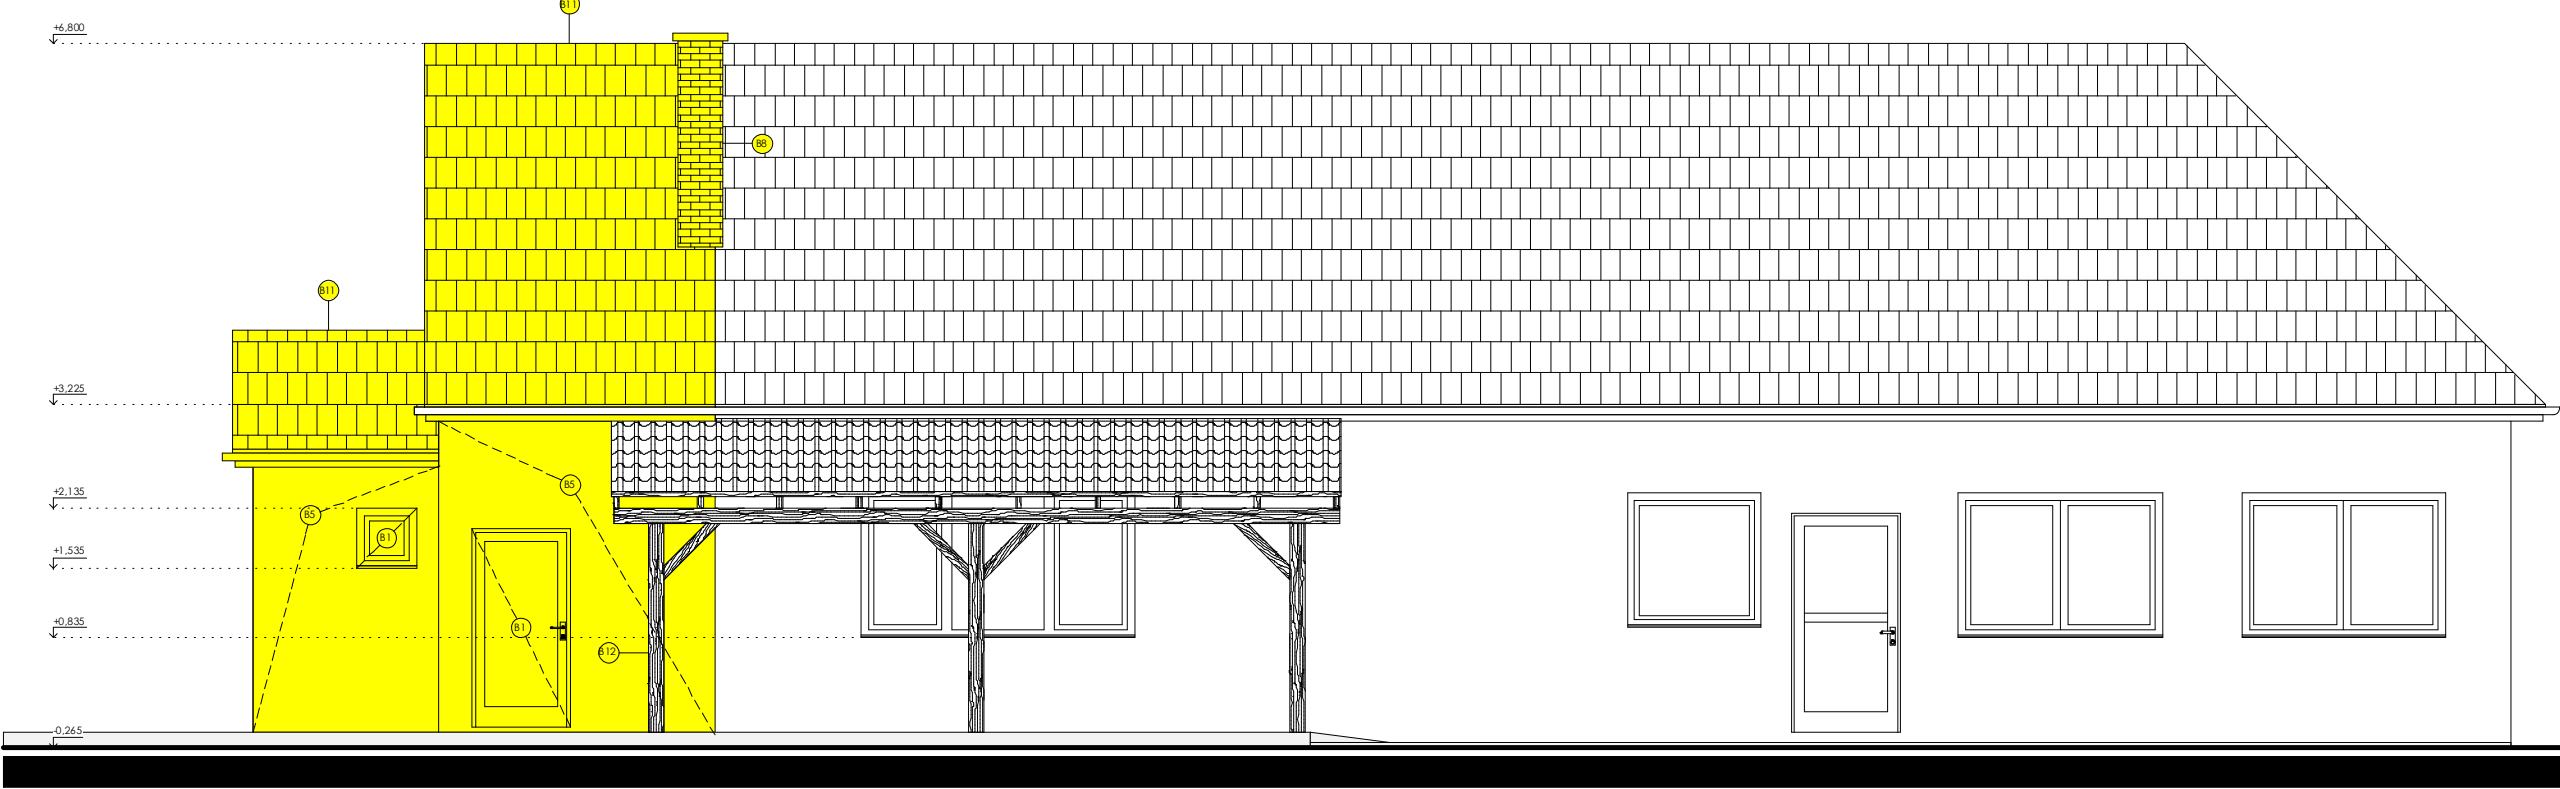


POHĽAD ČELNÝ

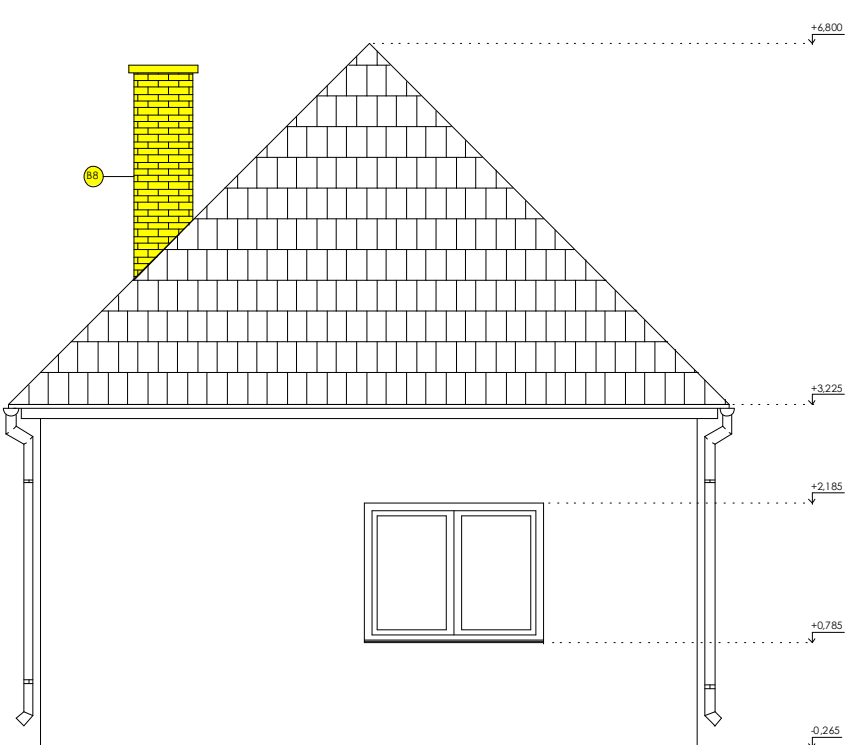

POHĽAD BOČNÝ

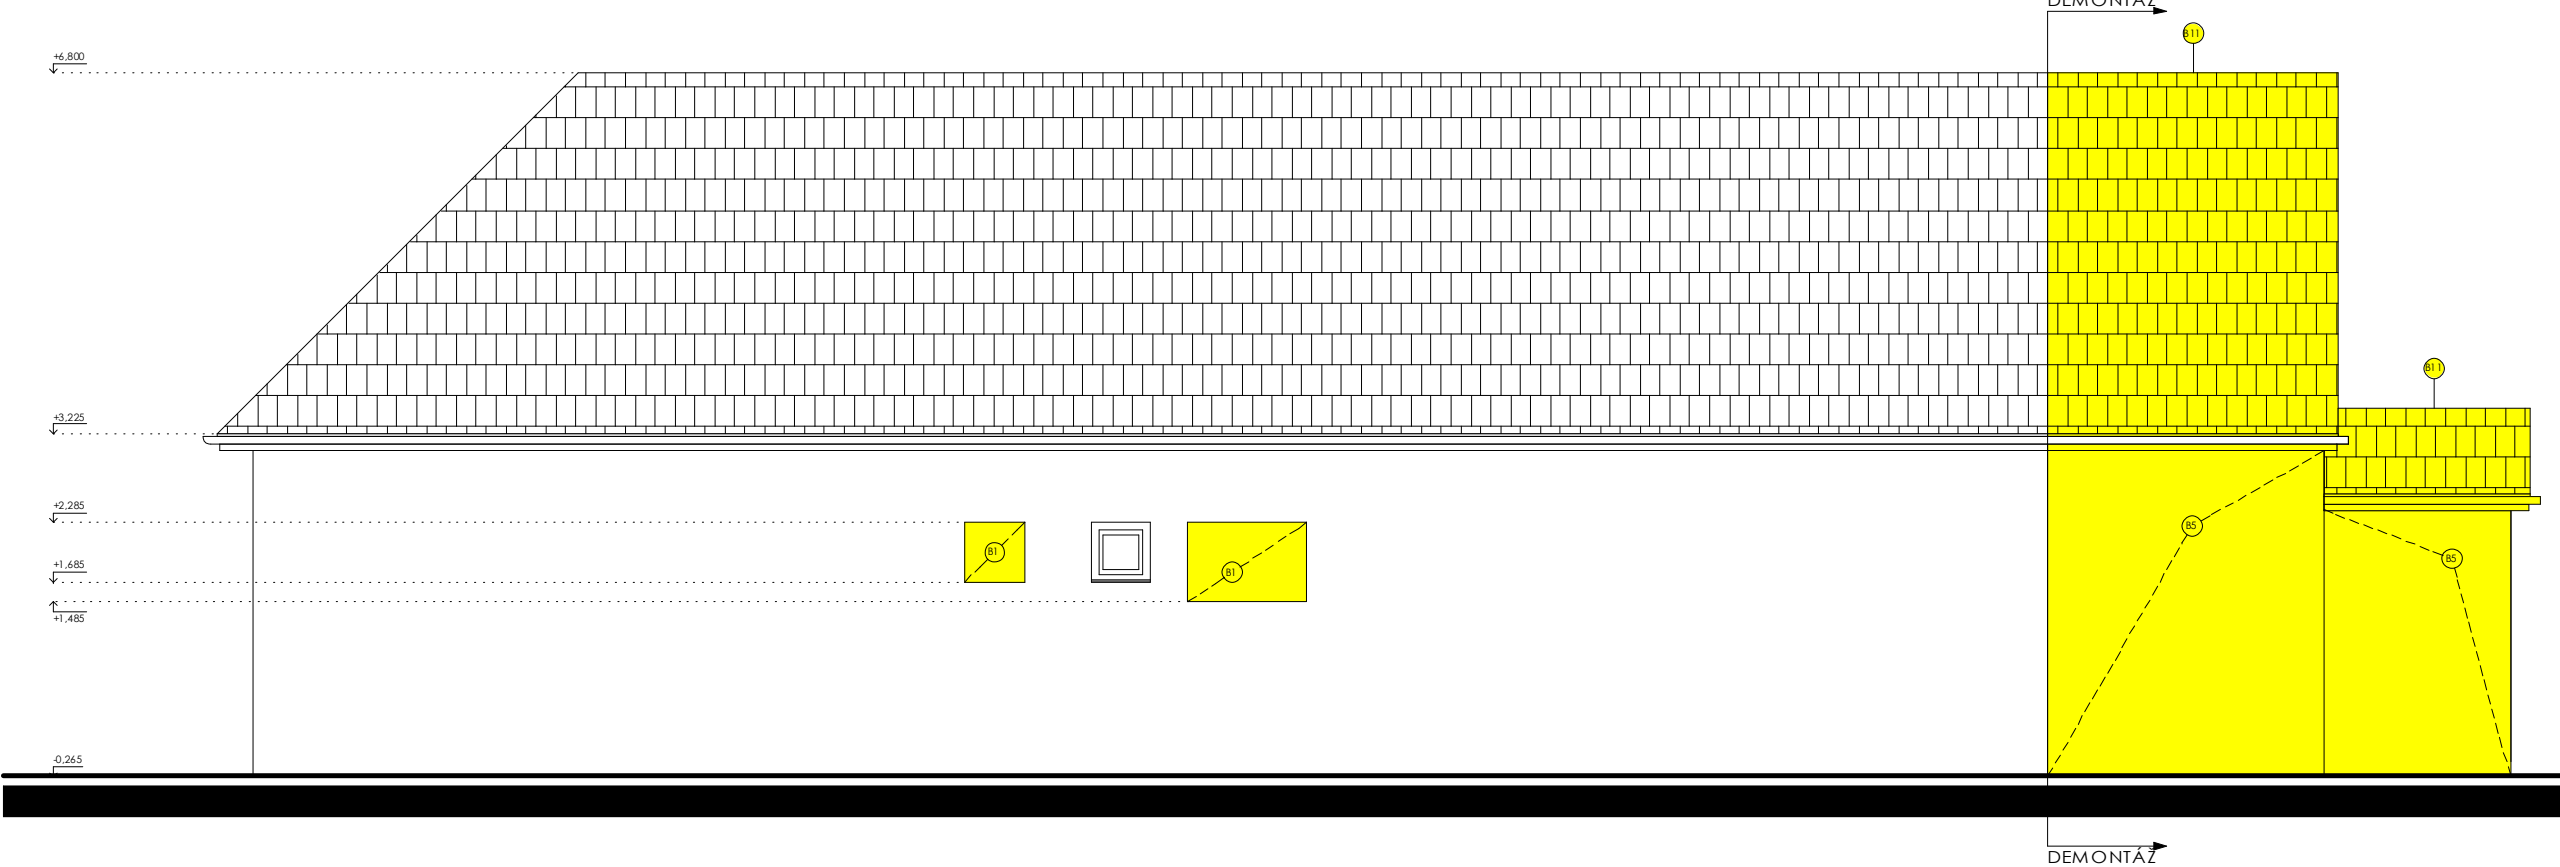

POHĽAD ZADNÝ

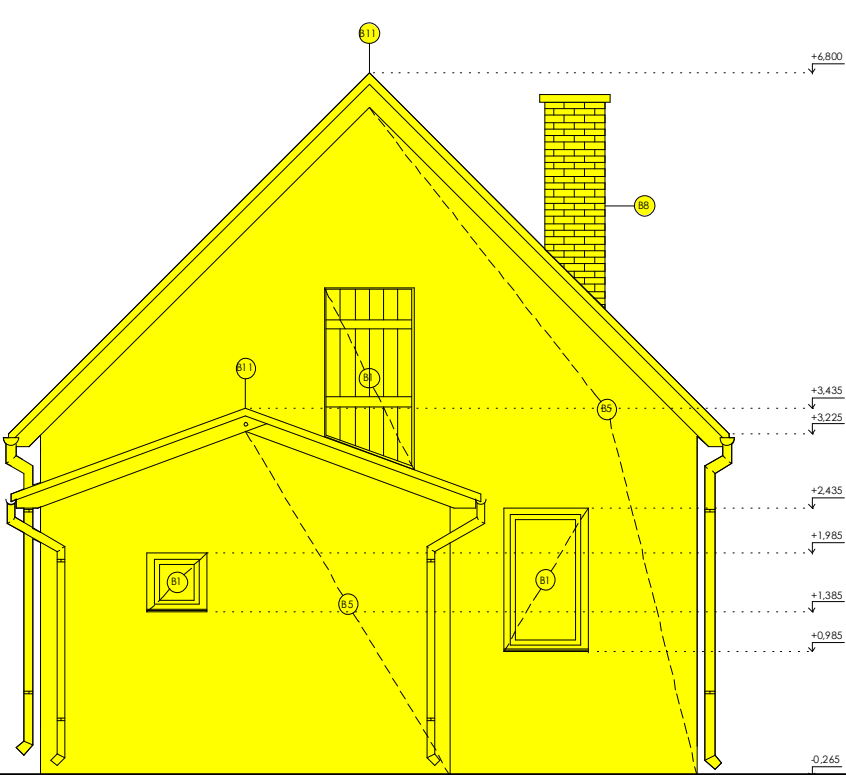

LEGENDA PŮVODNÝCH MATERIÁLOV :

- EXISTUJÚCE STAVEBNÉ KONŠTRUKCIE URČENÉ NA ODSTRÁNENIE - BÚRACIE PRÁCE
- JEŠTUVJÚCA KONŠTRUKCIA

LEGENDA BÚRANÝCH KONŠTRUKCIÍ :

- B1 VYBÚRANIE PŮVODNÝCH VÝPLNÍ OTVOROV (OKNÁ A DVERE)
- B2 VYBÚRANÝ OTVOR V NOSNEJ STENE PRE VÝPLNE OTVOROV (DOPLNIŤ A J NOSNÝ PREKLAD)
- B3 DEMONTÁŽ NENOSNÝCH VÝPLŇOV/DEJACICH PRIEČOK
- B4 DEMONTÁŽ PODLAHY (NÁŠLAPNÁ VRSTVA, HYDROIZOLÁCIA)
- B5 DEMONTÁŽ NOSNÝ STIEN, OBVODOVÝCH AJ VNÚTORNÝCH
- B6 VYBÚRANIE OTVOROV V NOSNÝCH STENÁCH A DOPLNENIE PREKLADOV PODLA STATIKY
- B7 DEMONTÁŽ ZÁKLADOVÝCH KONŠTRUKCIÍ (ŽB, DOSKA, ŽB, PÁSY, ATĎ.)
- B8 DEMONTÁŽ KOMÍNA
- B9 DEMONTÁŽ ŽB CHODNÍKA
- B10 DEMONTÁŽ STROPNÝCH DR, TRÁMOVÝCH KONŠTRUKCIÍ
- B11 DEMONTÁŽ TRSTINOVEJ ROHOŽE S OMIETKOU (RÁKOŠ)
- B12 DEMONTÁŽ KROVU A STREŠNÝCH KRYTÍ

VÝŠKOVÝ SYST. MIESTNÝ : ± 0,000 = 115,35 M.N.M. (+0,350 mm OD OSY CESTY 115,00 M.N.M. - P.V.B)		
AUTOR PROJEKTU:	ING. CSÖLLEY JÚLIUS	
HLAVNÝ PROJEKTANT:	ING. CSÖLLEY JÚLIUS	
VYPRACOVAL:	ING. CSÖLLEY JÚLIUS	
DRUH VÝKRESU:	POHĽADY - BÚRACIE PRÁCE	
NÁZOV A MIESTO STAVBY:	PRESTAVBA MATERSKEJ ŠKOLY V OBCI HOLICE - ČASŤ VEĽKÁ BUDAFA VEĽKÁ BUDAFA, č.parc.: 4; 5/1; 5/5	
INVESTOR: Obec Holice, Póšta 151, Holice 930 34		
		
DÁTUM:	jan. 2 018	
FORMÁT:	3 x A4	
STUPEŇ:	SP	
MIERKA:	1:75	
Č.VÝKRESU:	A-04	

Tento výkres je originál, jeho kopírovanie je trestné podľa § 21, odst. d., zákona č.618/2 003 Z.z.!