

ÚZEMNÝ PLÁN OBCE HOLICE


02. KOMPLEXNÝ NÁVRH PRIESTOROVÉHO USPORIADANIA A FUNKČNÉHO VYUŽITIA ÚZEMIA II.

OBSTARÁVATEĽ: OBEC HOLICE | SPRACOVATEĽ: ÚPn s.r.o. |

M=1:5000
2024

ZMENY A DOPLNKY č. 4

- LEGENDA FUNKCIÍ:
- 1 - ZEMNÝ PLOCH
 - 2 - KULTÚRNY DOM
 - 3 - DOM SLUŽIEB
 - 4 - STAVEBNÝ ÚRAD
 - 5 - OBYČNÝ ÚRAD
 - 6 - BUTIK
 - 7 - POTRAVINY
 - 8 - PRIEMYSELNÝ TOVAR
 - 9 - VÝKUP OZ
 - 10 - FUTBAL STADIÓN
 - 11 - CORN
 - 12 - ROZLIČ. TOVAR
 - 13 - BALA
 - 14 - AIRTON-VÝKUP ŽELEZA
 - 15 - DOMOV BOCHOBOV
 - 16 - POLYDÓN

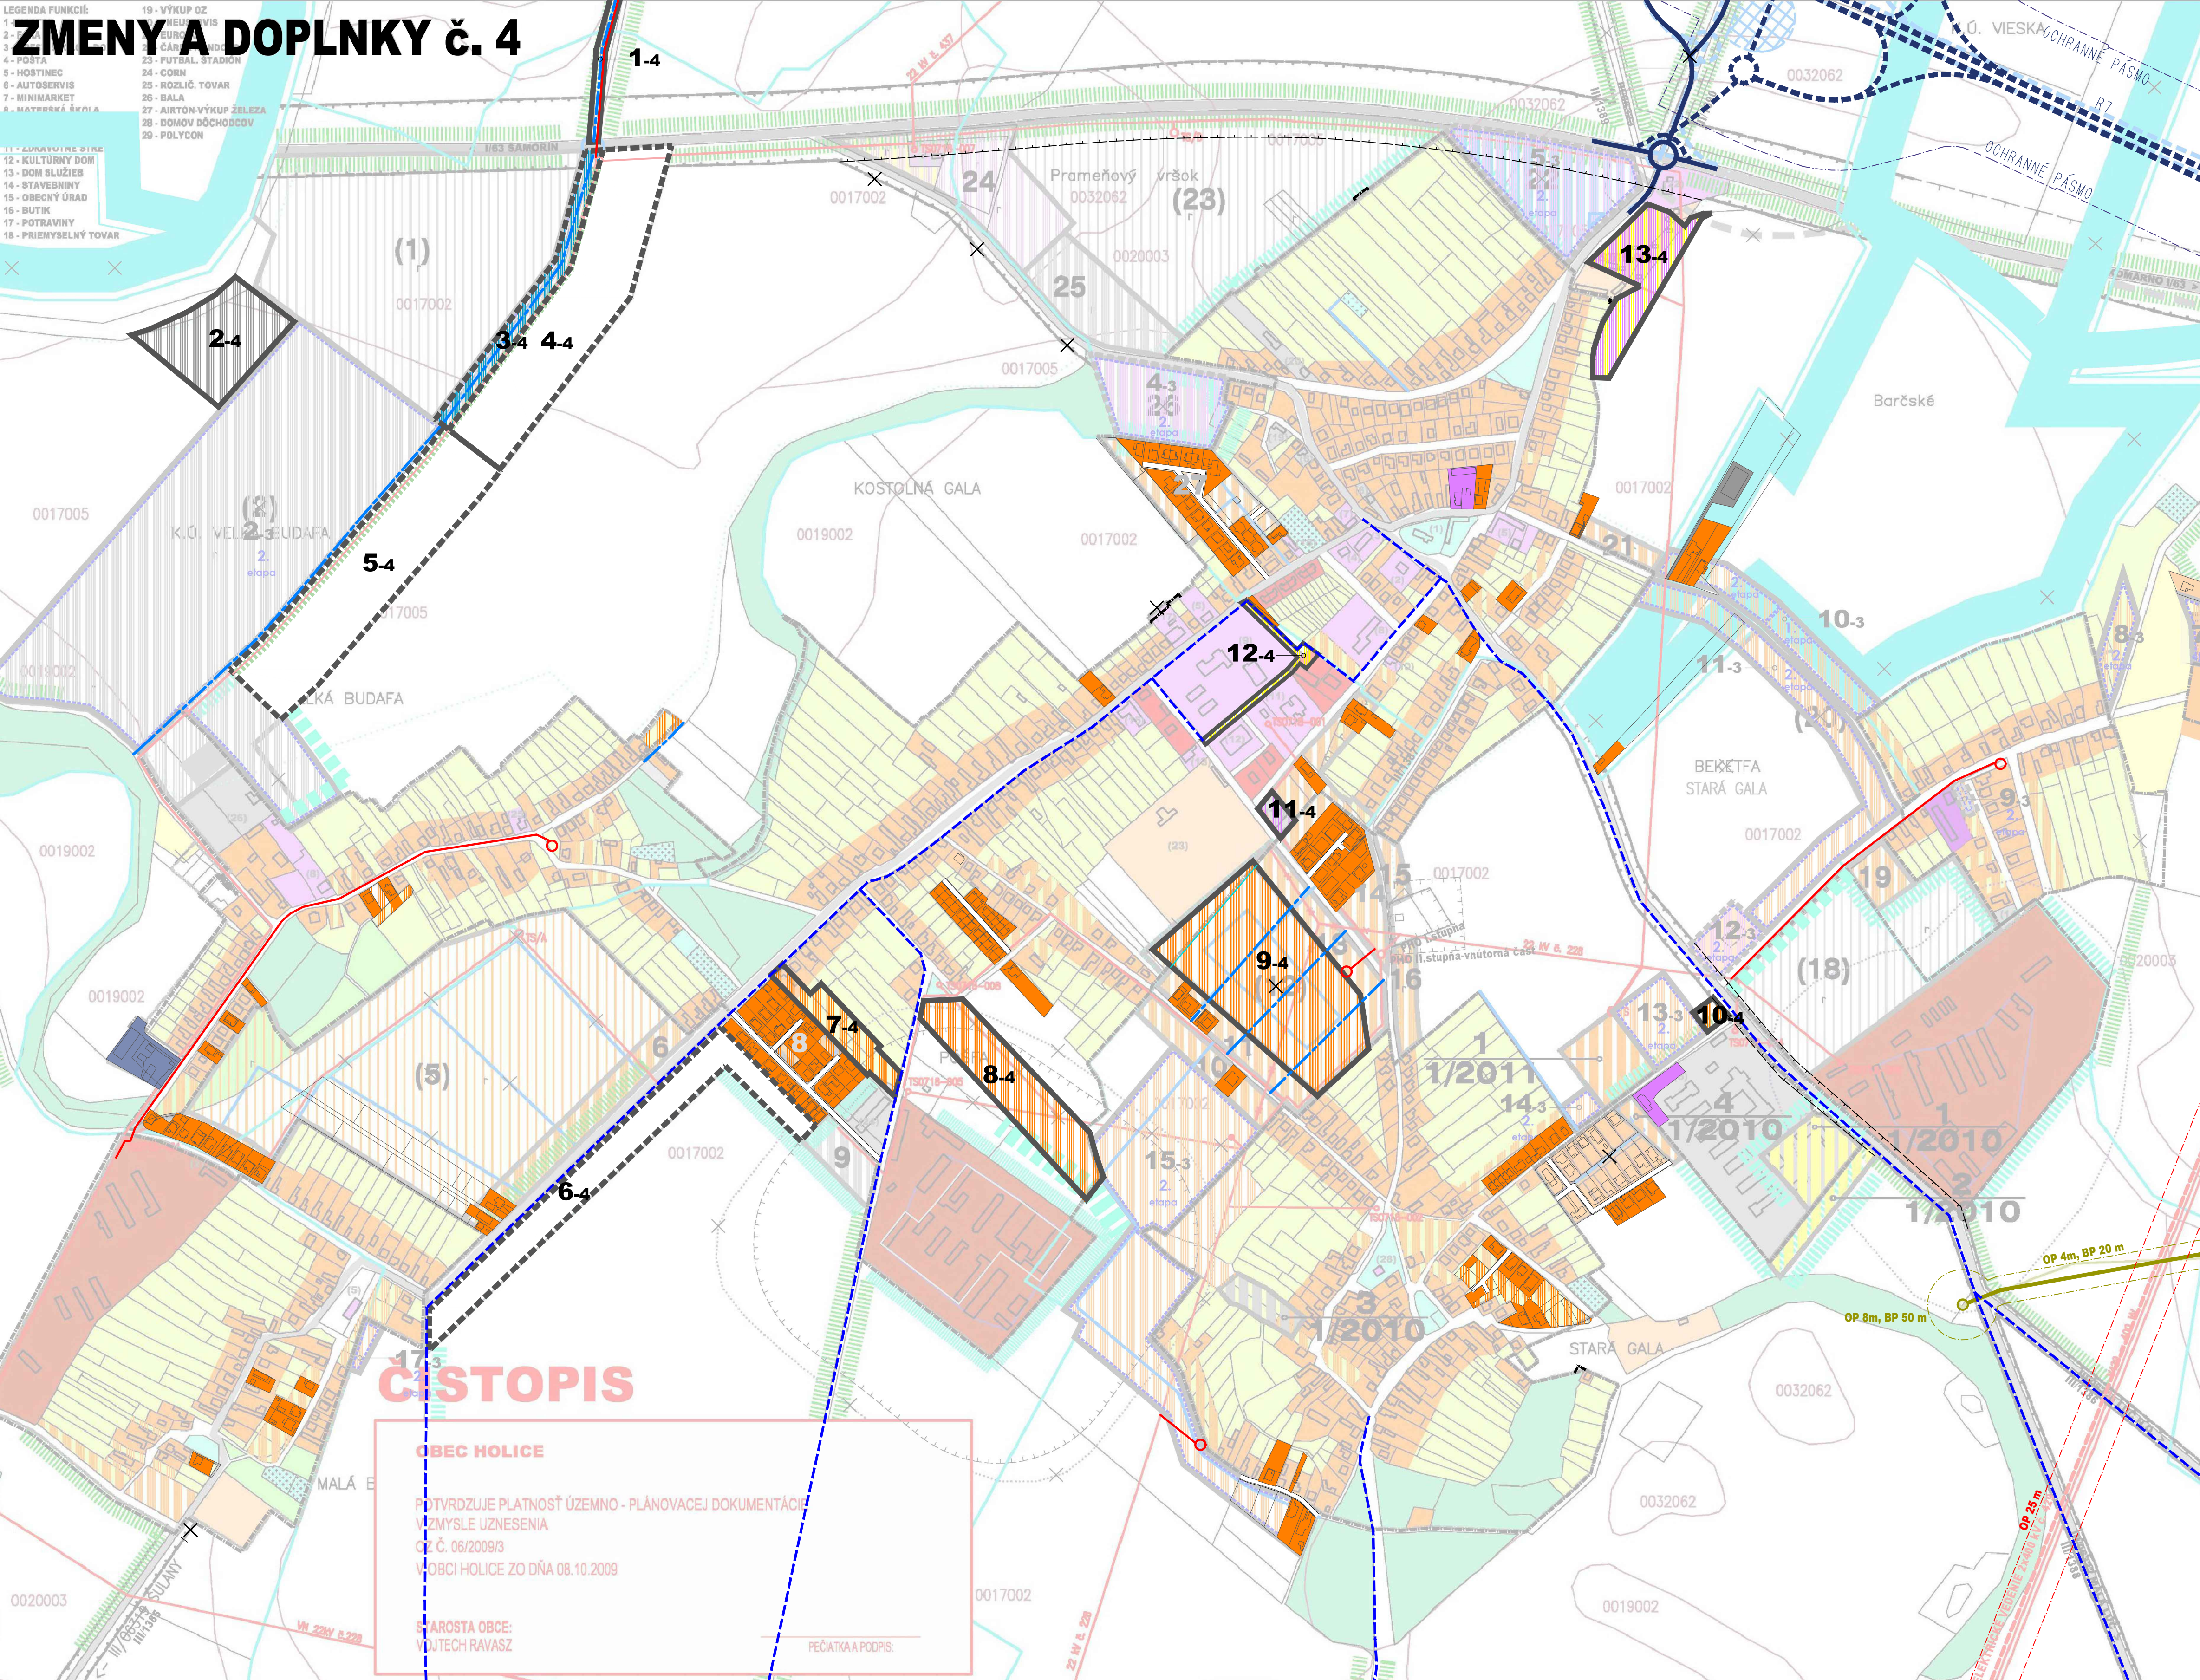

ČISTOPIS

OBEC HOLICE

POTVRDŽUJE PLATNOSŤ ÚZEMNO - PLÁNOVACEJ DOKUMENTÁCIE
V ZMYSLE UZNESENIA
Č. 06/2009/3
OBCE HOLICE ZO DŇA 08.10.2009

STAROSTA OBCE:

JUITECH RAVASZ

PEČIATKA A PODPIS:

LEGENDA ZMIEN A DOPLNKOV č.4

STAV NÁVRH

- HRANICA ZASTAVANÉHO ÚZEMIA
- ELEKTRICKÉ VEDENIE VN 22kV, ELEKTRICKÉ STANICE
- VYSOKOTLAKOVÝ PLYNOVOD, REGULAČNÁ STANICA
- RÝCHLOSTNÁ CESTA R7 A SÚVISIACE STAVBY
- PLOCHY V OP NÁVRHOVANEJ R7 SÚ NEZASTAVATEĽNÉ, SÚ REZERVOVANÉ LEN PRE DOPRAVNÚ FUNKCIU

- MIESTNE KOMUNIKÁCIE
- ÚČELOVÉ KOMUNIKÁCIE
- CYKLOTRASY

- 1 NOVÉ ROZVOJOVÉ LOKALITY NÁVRH - Č. (1, 2, 6, 8, 9, 10, 11, 12, 13, 14, 15)
- 3 ROZVOJOVÉ LOKALITY URČENÉ NA ZMENU FUNKCIE - Č. (3, 4, 5, 7)

- PLOCHY BÝVANIA V RODINNÝCH DOMOCH
- PLOCHY OBYČIAŇSKEJ VYBAVENOSTI
- PLOCHY VÝROBY, SKLADOV
- DOPRAVNÉ PLOCHY
- PLOCHY ŠPORTU A REKREÁCIE
- ZMIEŠANÉ PLOCHY OBYČIAŇSKEJ VYBAVENOSTI, ŠPORTU A REKREÁCIE
- PLOCHY ODPADOVÉHO HOSPODÁRSTVA (ZBERNÝ DVOR)
- PLOCHY ZÁHRAD
- PLOCHY ORNEJ PÔDY
- JAVY NA ZRUŠENIE

VEREJNOPROSPEŠNÉ STAVBY:

- RÝCHLOSTNÁ CESTA R7 A SÚVISIACE STAVBY
- MIESTNE KOMUNIKÁCIE
- ÚČELOVÉ KOMUNIKÁCIE
- CYKLOTRASY
- ELEKTRICKÉ VEDENIE VN 22kV
- ELEKTRICKÉ STANICE
- PLOCHY TRVALÝCH TRÁVNÝCH PORASTOV
- PLOCHY ORNEJ PÔDY

VEREJNOPROSPEŠNÉ STAVBY:

- RÝCHLOSTNÁ CESTA R7 A SÚVISIACE DOPRAVNÉ STAVBY (VÝHL. REZERVA)
- SPOLOČNÉ KORIDORY MIESTNYCH KOMUNIKÁCIÍ A LÍNIOVÝCH STAVIEB TI
- TRAFOSTANICE
- ELEKTRICKÉ VEDENIE VN

ZÁVÄZNÉ ČÁSTI RIŠENIA:

HLAVNÁ FUNKCIA A VEREJNOPROSPEŠ. STAVBY: PODĽA LEGENDY
OSTATNÉ ZÁVÄZNÉ REGULAČNÉ: PODĽA TEXTOVEJ ČÁSTI

